
MĚSTSKÁ PLOVÁRNA PLZEŇ


objednatel:	PĚSTUJ PROSTOR, Z. S. Táborská 10, 326 00 Plzeň info@pestujprostor.cz +420 777 593 692
kreslil:	ING. JAN VETÝŠKA
stupeň / účel:	PROVĚŘOVACÍ STUDIE Zadání rekonstrukce Plovárny
část:	Zaměření objektu zázemí Plovárny
počet výkresů:	6
datum:	12/2017

ZÁPADNÍ POHLED




ŘEZ II

ŘEZ I

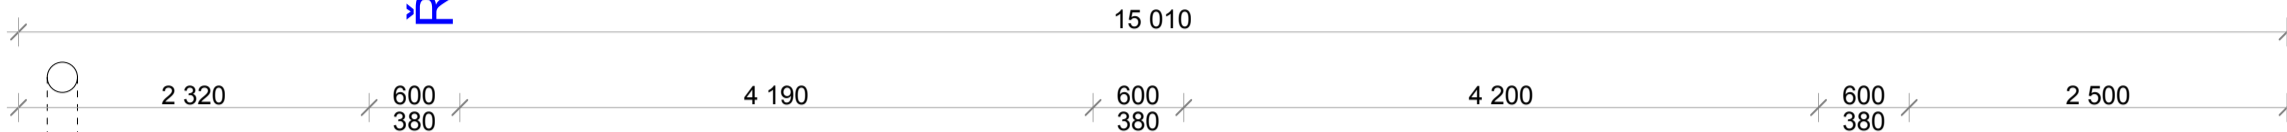

ŘEZ III

ŘEZ III

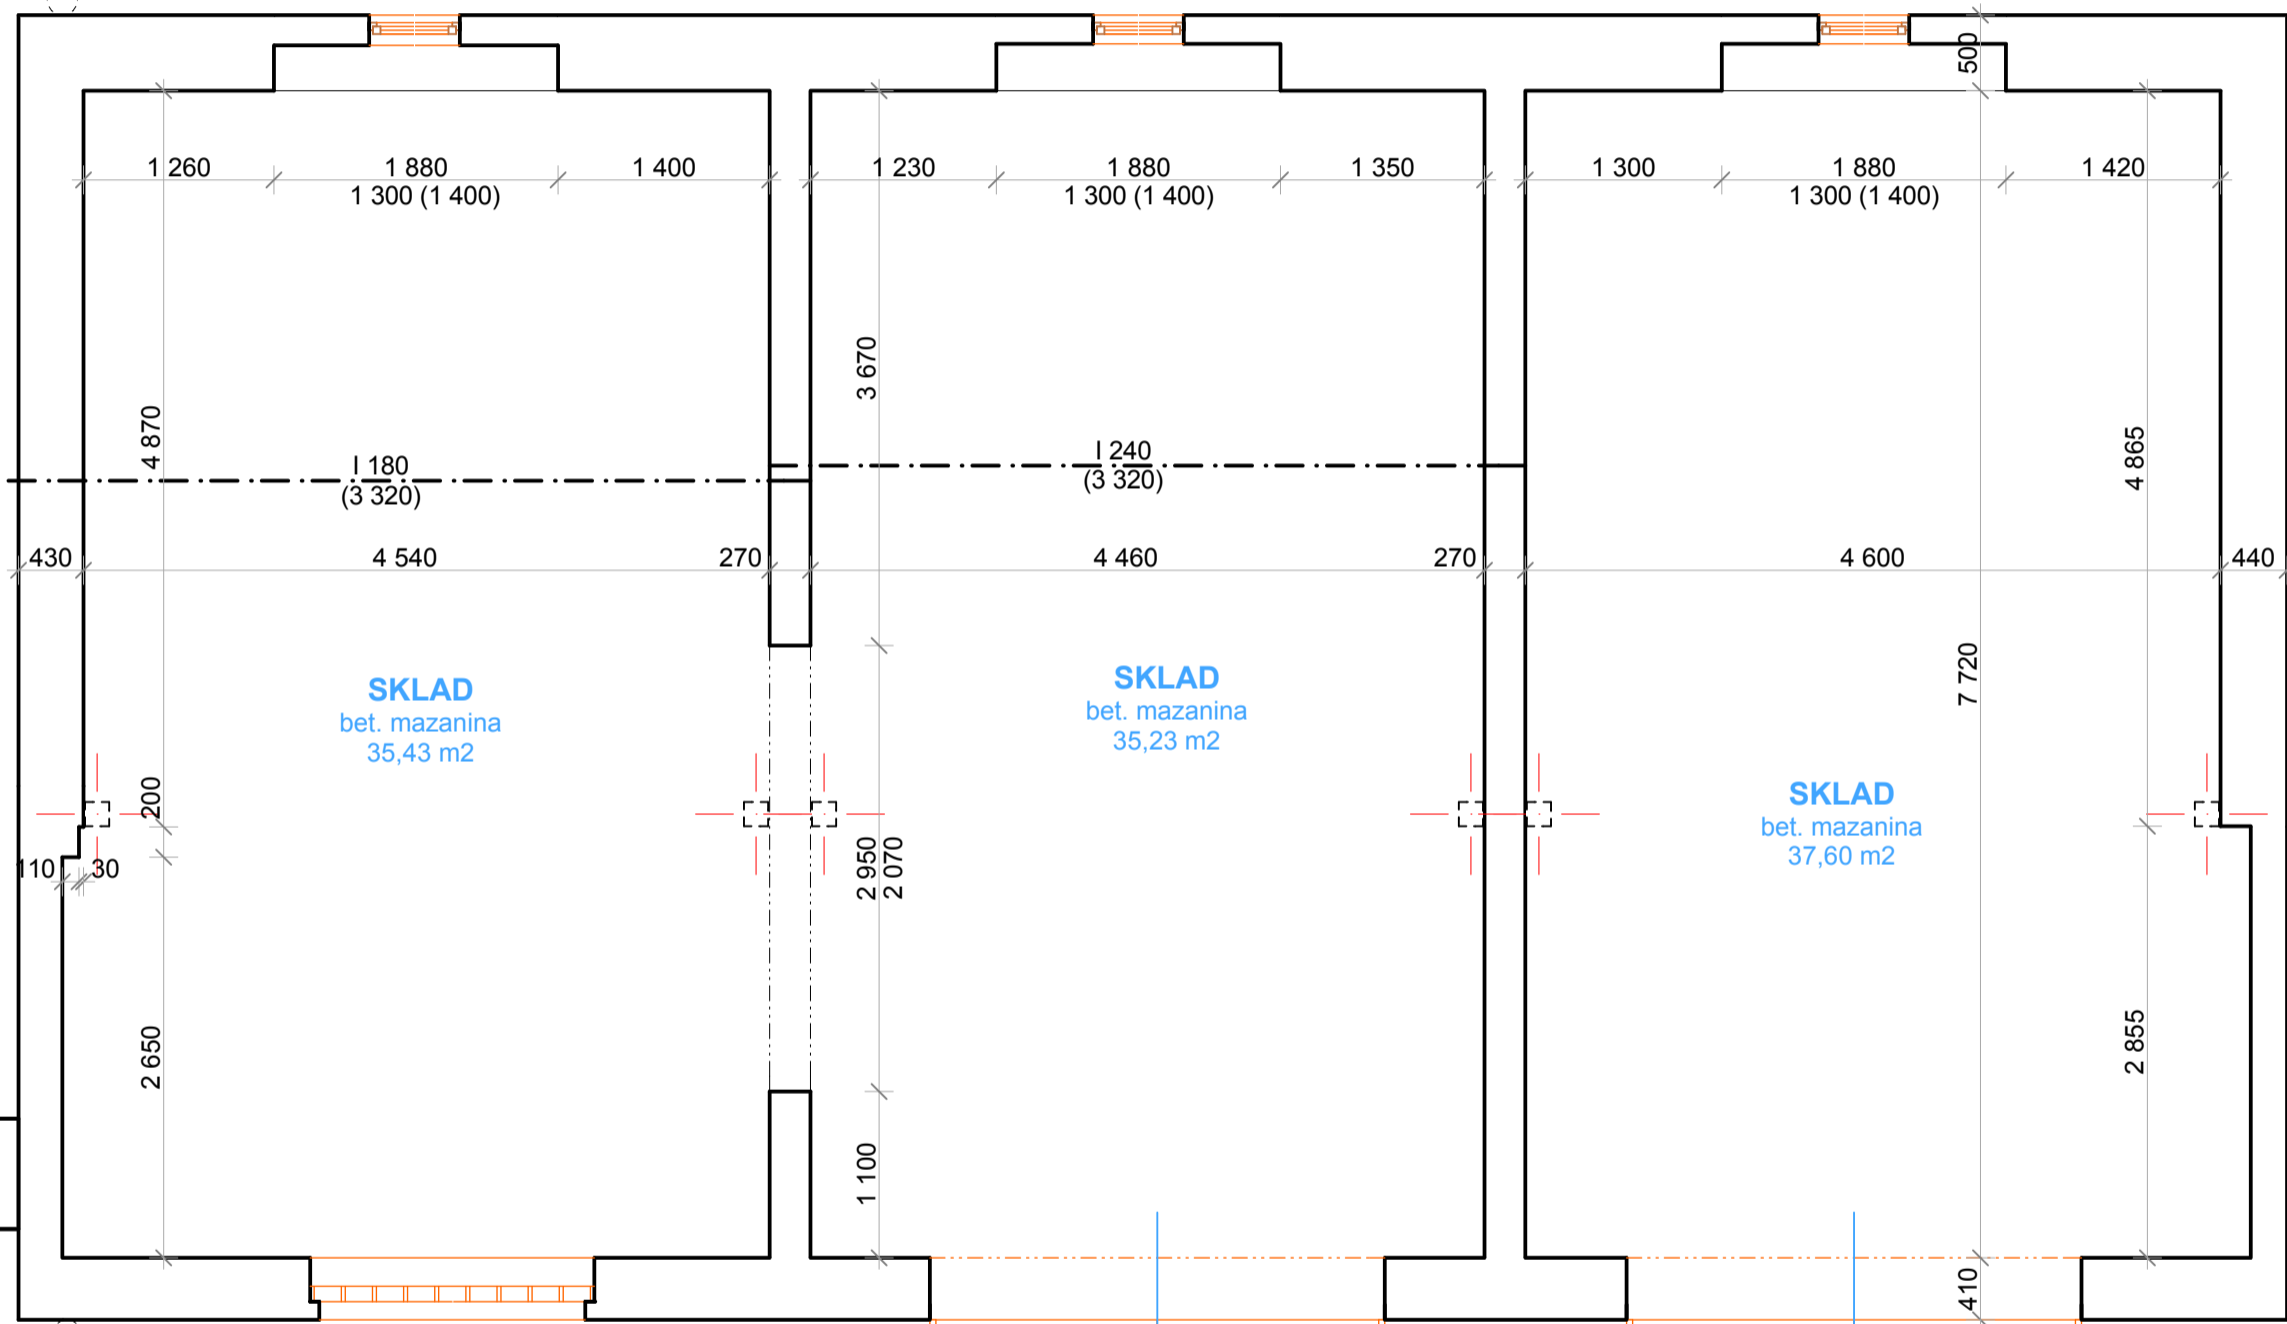

JIŽNÍ POHLED




SEVERNÍ POHLED



ŘEZ II

ŘEZ I

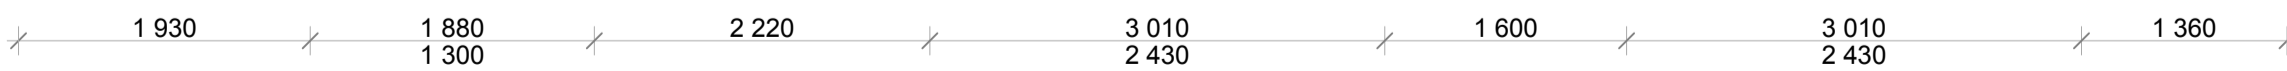

VÝCHODNÍ POHLED




ZÁPADNÍ POHLED



ŘEZ II

ŘEZ I

15 810

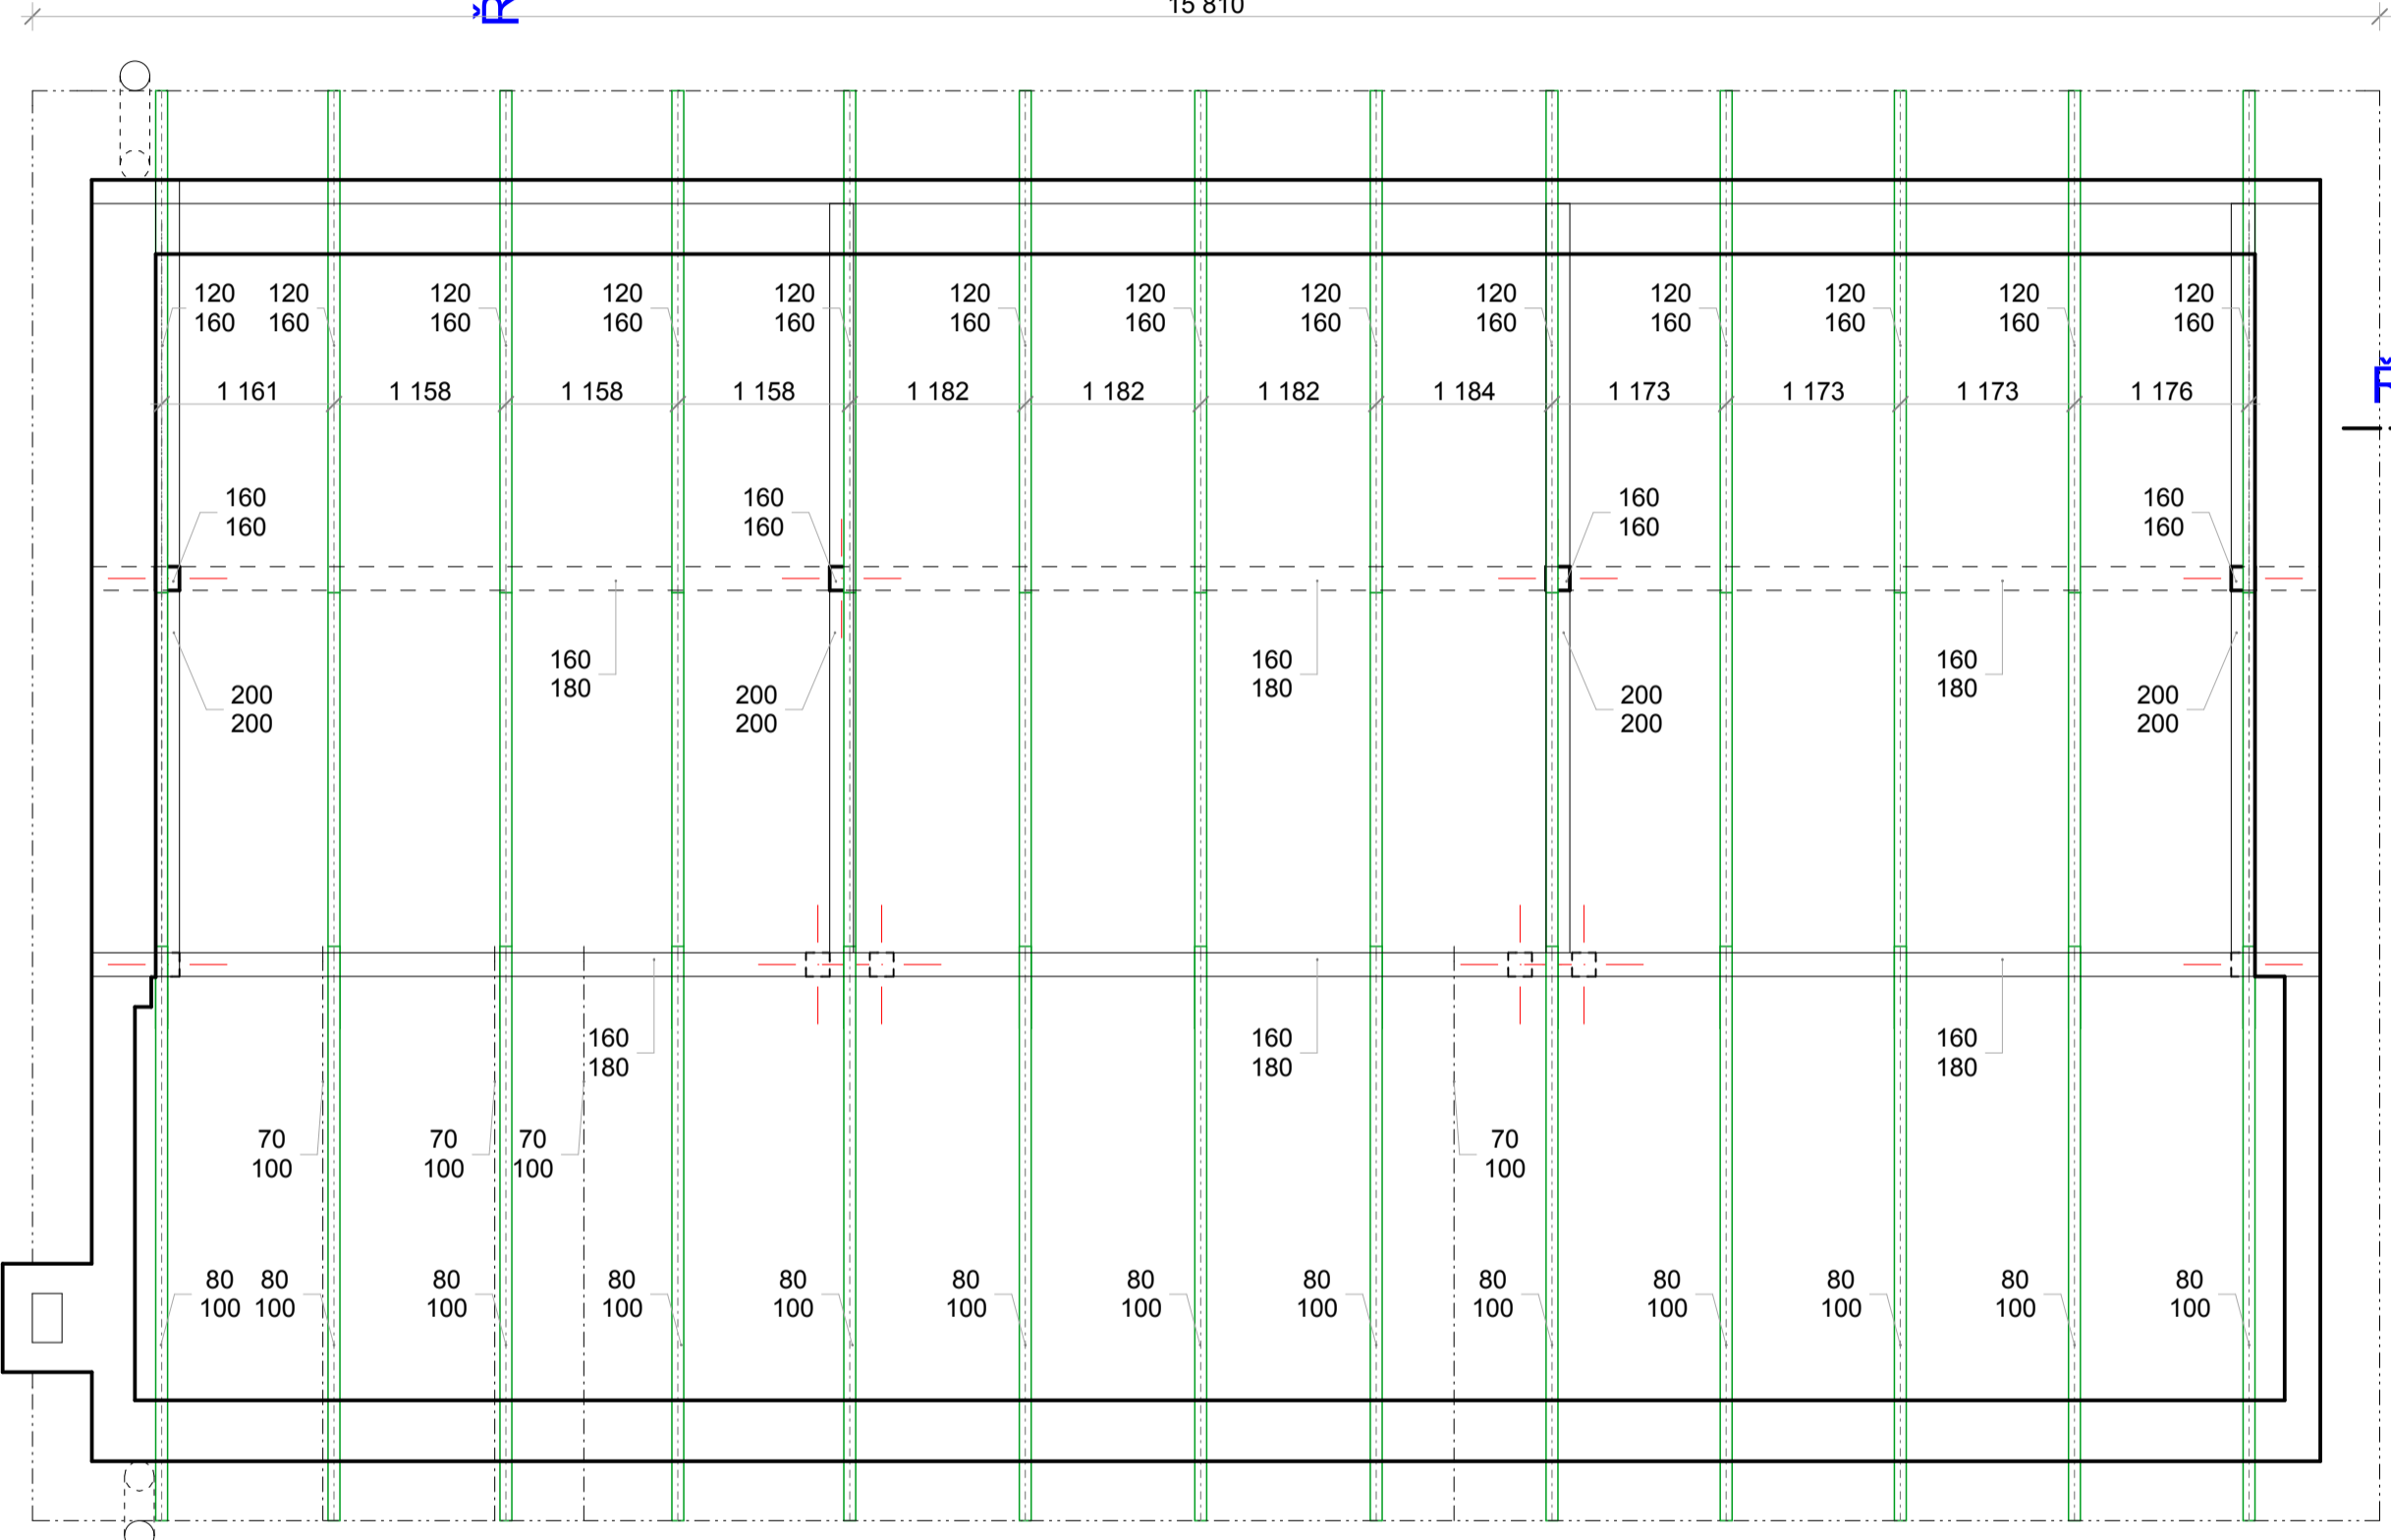

ŘEZ III

ŘEZ III

JIŽNÍ POHLED



SEVERNÍ POHLED



ŘEZ II


ŘEZ I

VÝCHODNÍ POHLED




9 630


ŘEZ I-I

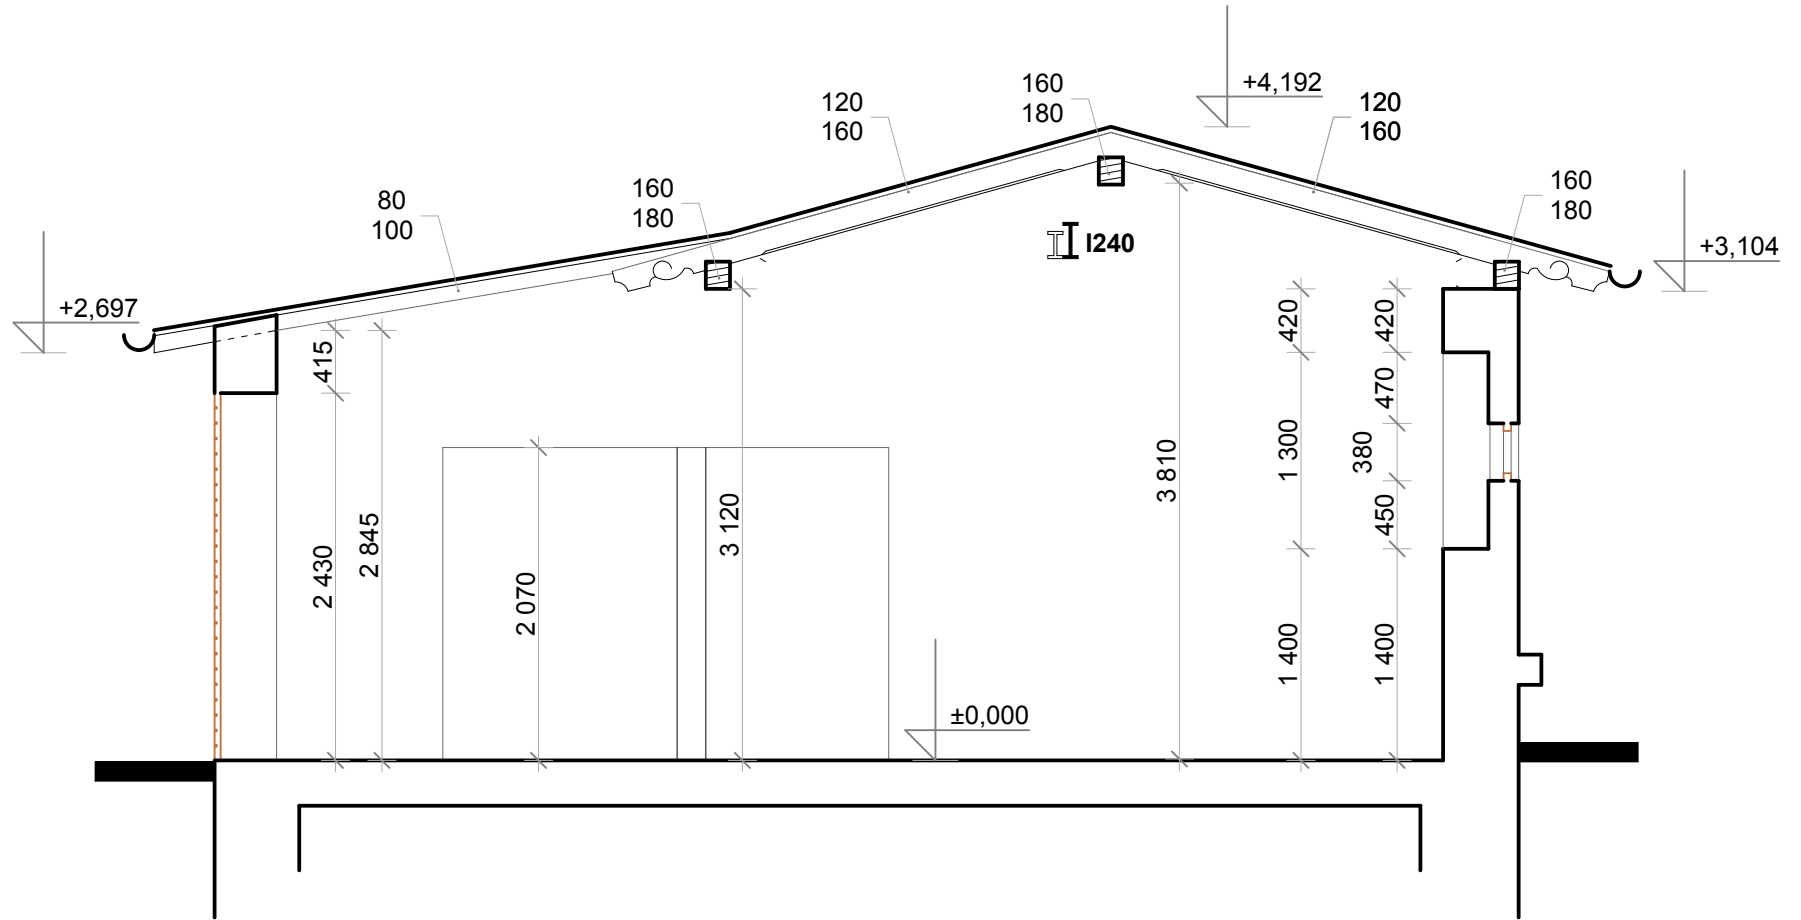


ŘEZ II-II

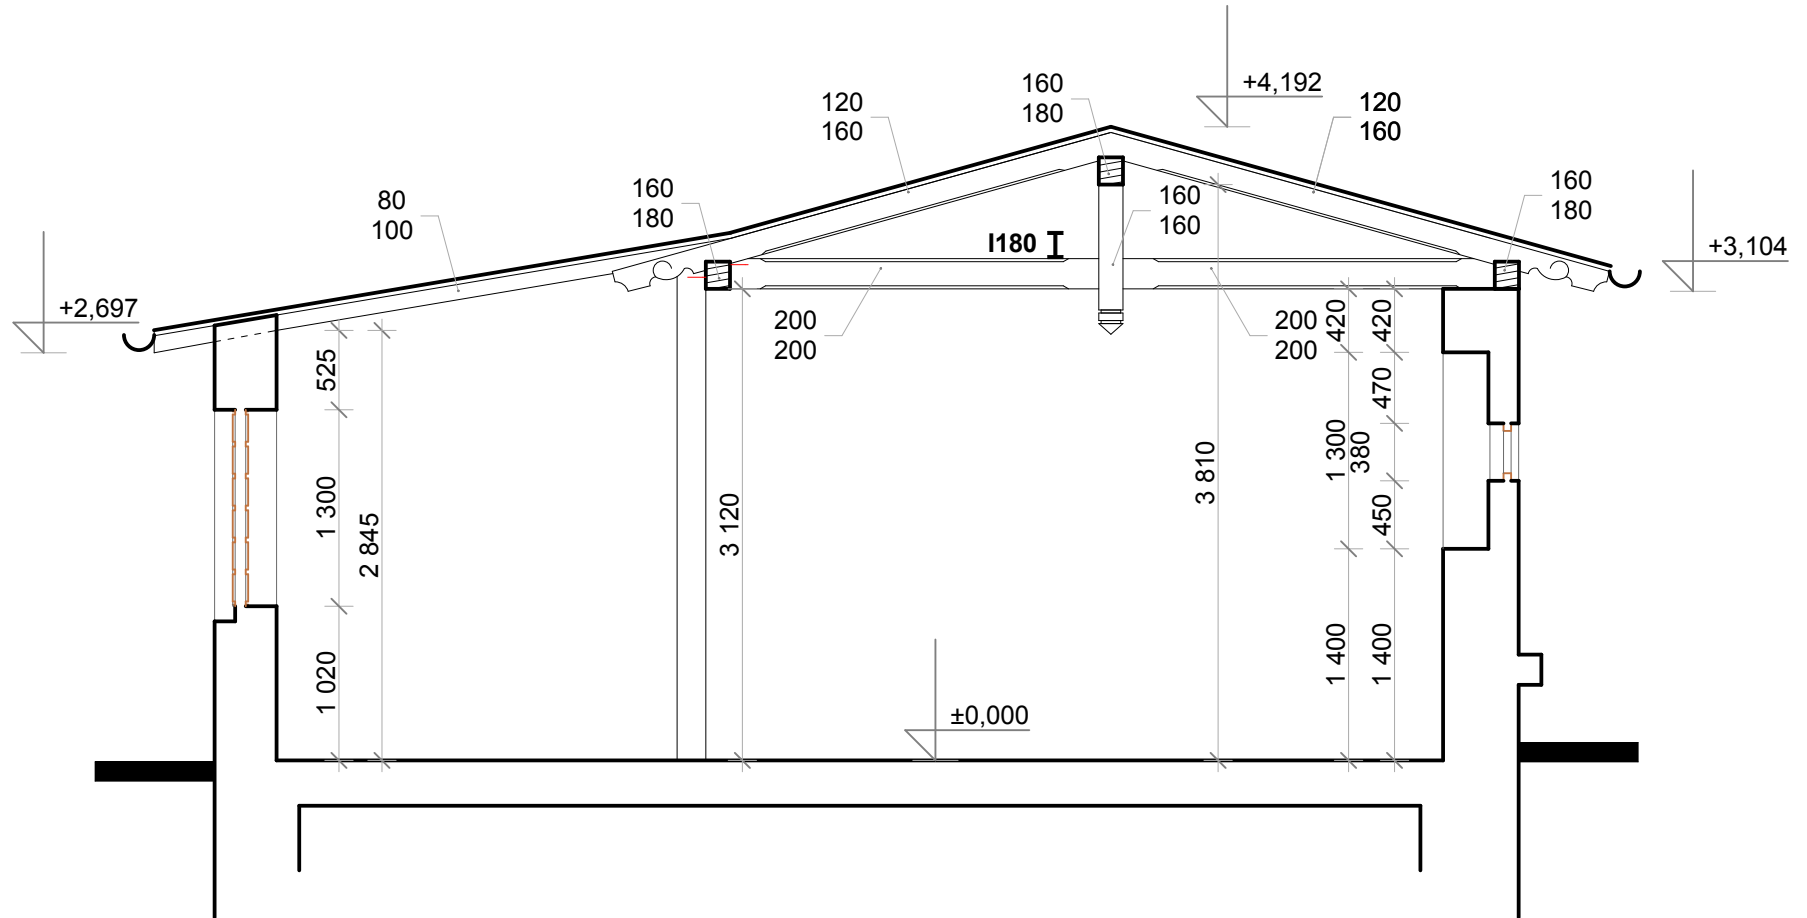


ŘEZ III-III

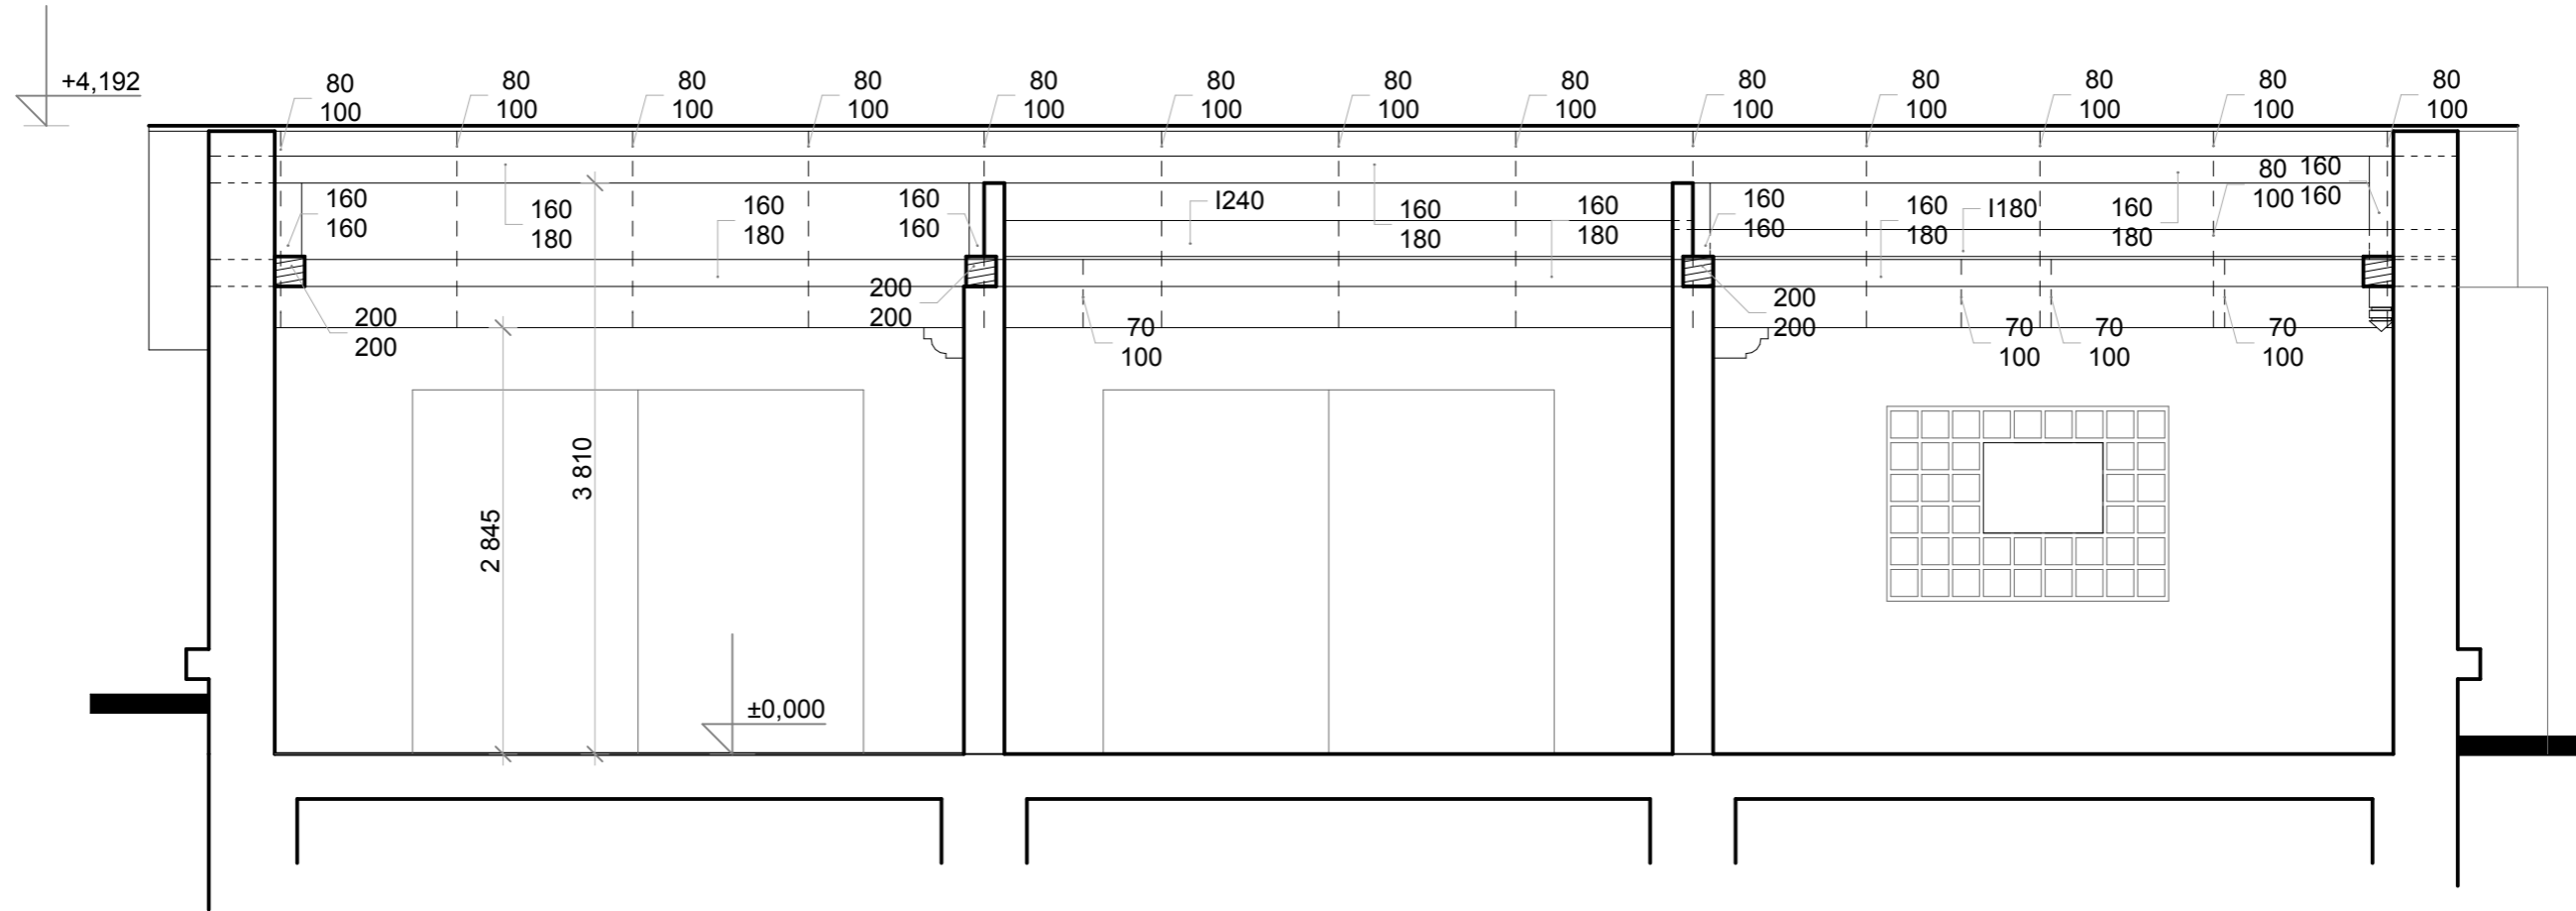


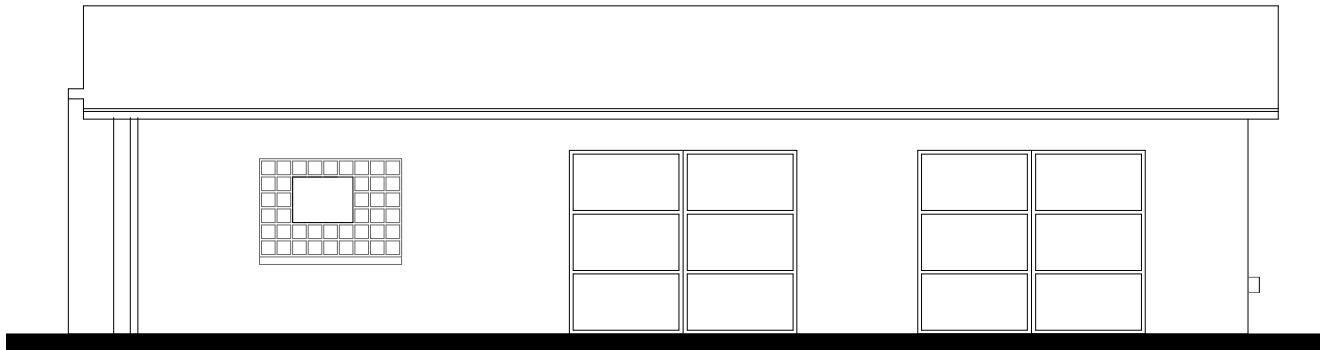


VÝCHODNÍ POHLED

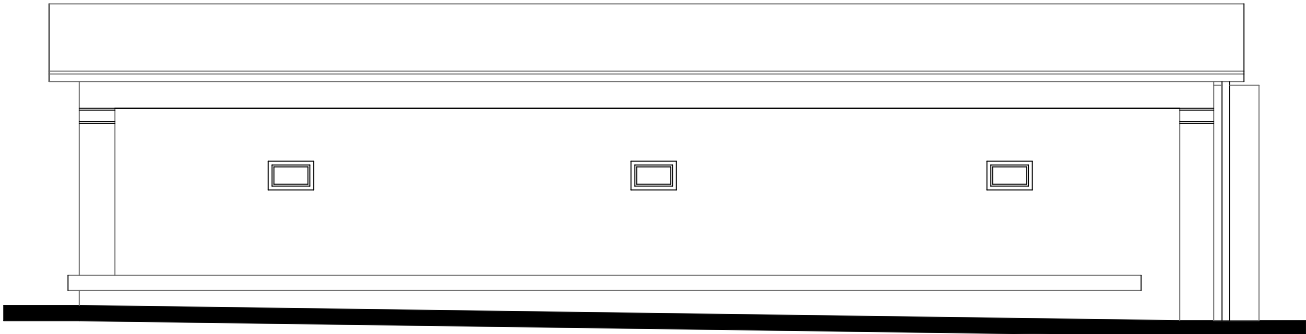

ZÁPADNÍ POHLED

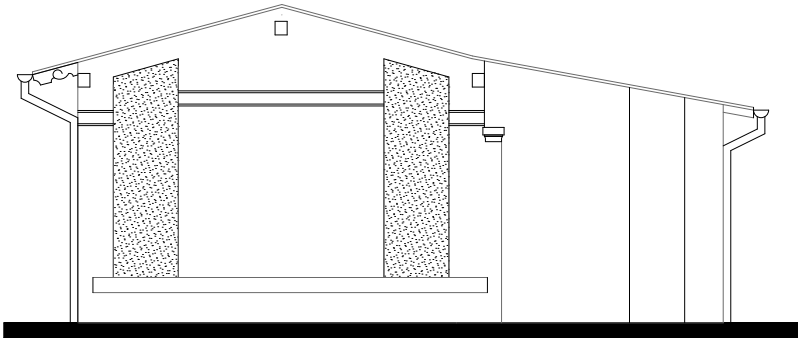

JIŽNÍ POHLED

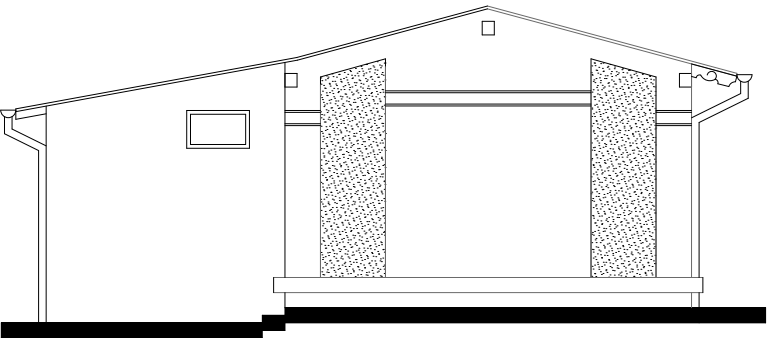

SEVERNÍ POHLED