


---

# MĚSTSKÁ PLOVÁRNA PLZEŇ

---

objednatel:	PĚSTUJ PROSTOR, Z. S. Táborská 10, 326 00 Plzeň info@pestujprostor.cz +420 777 593 692
kreslil:	JIŘÍ TOPINKA
stupeň / účel:	PROVĚŘOVACÍ STUDIE Zadání rekonstrukce Plovárny
část:	Zaměření veřejného prostranství Plovárny
počet výkresů:	1
datum:	10/2017

---

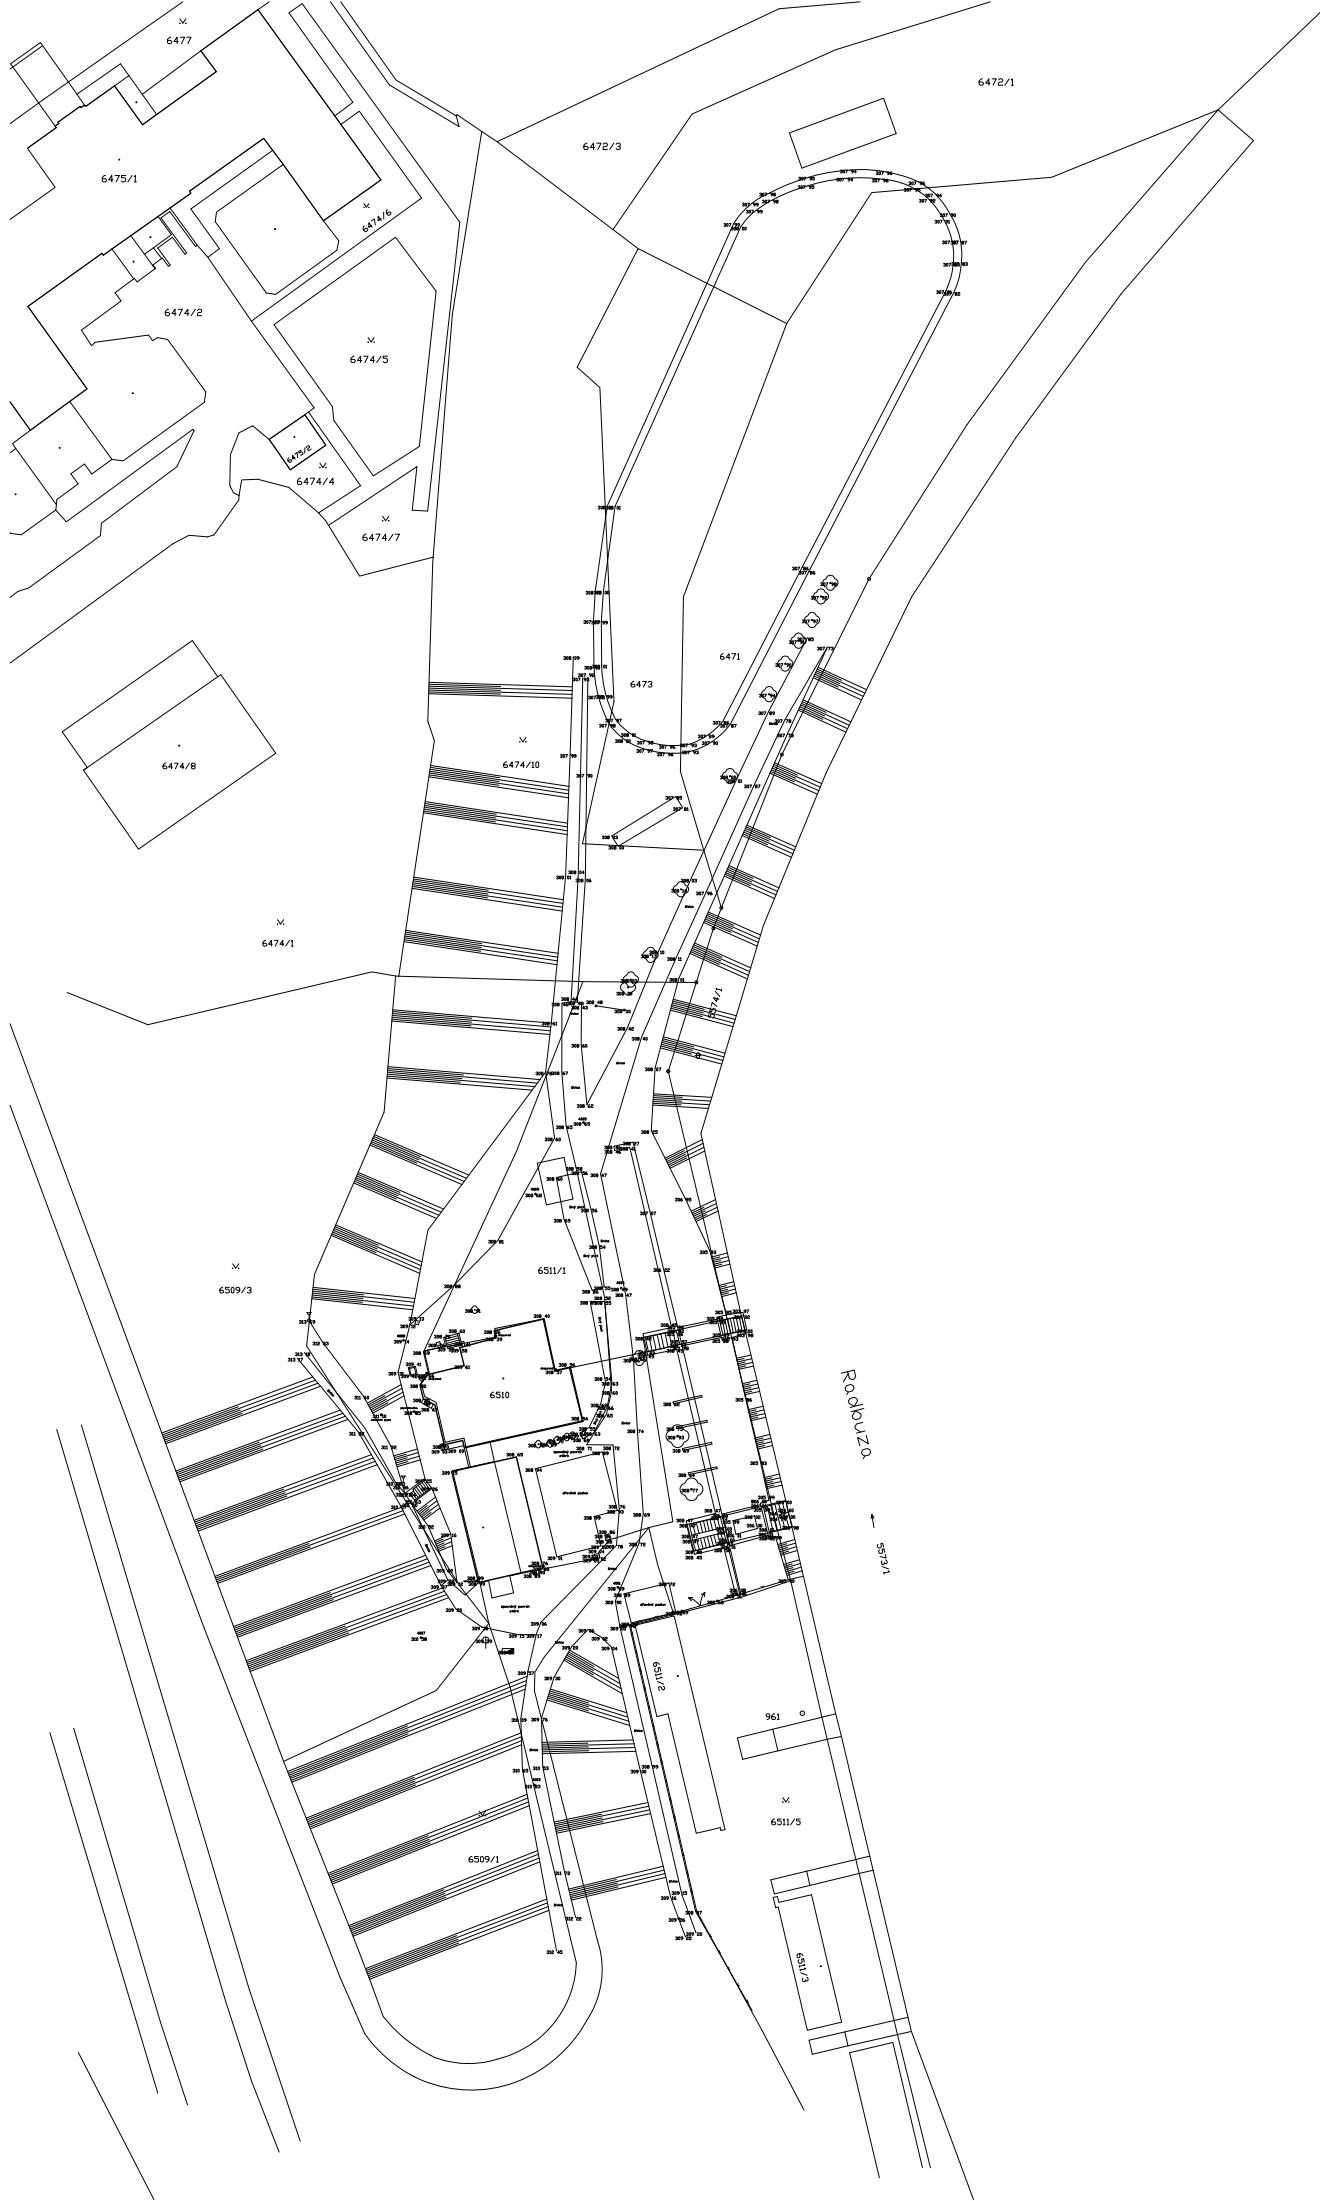

6477

6472/1

6475/1

6472/3

6474/2

6474/6

6474/5

6474/2

6474/4

6474/7

6474/B

6473

6471

6474/10

6474/1

6509/3

6511/1

6510

Rabatuzza

5373/1

961

6511/5

6509/1

6511/3